




Empreendimento Pier 7

De	Para	Coord. N (Y)	Coord. E (X)	Azimuth	Distância
P-01	P-02	9.268.483.8200	780.050.3900	90°20'00"	34,381 m
P-02	P-03	9.268.483.8600	780.075.3900	90°22'00"	25,001 m
P-03	P-04	9.268.483.5100	780.100.3900	90°20'38"	25,000 m
P-04	P-05	9.268.483.3600	780.125.3900	90°20'38"	25,000 m
P-05	P-06	9.268.483.2100	780.150.3900	90°20'38"	25,000 m
P-06	P-07	9.268.483.0600	780.175.3900	90°20'38"	25,000 m
P-07	P-08	9.268.482.8600	780.200.0500	90°21'43"	31,661 m
P-08	P-09	9.268.482.7200	780.227.2700	90°23'48"	20,220 m
P-09	P-10	9.268.482.5400	780.252.2700	90°24'45"	25,001 m
P-10	P-11	9.268.482.3600	780.277.2700	90°24'45"	25,001 m
P-11	P-12	9.268.482.1800	780.302.2700	90°24'45"	25,001 m
P-12	P-13	9.268.481.9900	780.328.1100	90°24'30"	28,841 m
P-13	P-14	9.268.391.8800	780.337.0600	174°57'29"	90,450 m
P-14	P-15	9.268.357.2500	780.340.1000	174°58'59"	34,763 m
P-15	P-16	9.268.323.2600	780.342.9800	175°02'44"	34,113 m
P-16	P-17	9.268.282.0900	780.346.5800	175°00'59"	41,326 m
P-17	P-18	9.268.196.9700	780.351.7800	176°30'15"	85,279 m
P-18	P-19	9.268.152.2400	780.355.0200	175°51'25"	44,947 m
P-19	P-20	9.268.149.6400	780.329.2900	264°13'48"	25,861 m
P-20	P-21	9.268.144.9700	780.320.3000	242°32'59"	10,131 m
P-21	P-22	9.268.109.2700	780.291.5600	218°29'00"	45,606 m
P-22	P-23	9.268.107.2000	780.289.9500	228°51'56"	3,147 m
P-23	P-24	9.268.107.0400	780.288.2200	263°08'25"	1,340 m
P-24	P-25	9.268.106.7400	780.285.8200	262°32'30"	2,419 m
P-25	P-26	9.268.113.1800	780.268.3000	288°16'34"	20,538 m
P-26	P-27	9.268.114.7300	780.281.4500	287°39'18"	5,111 m
P-27	P-28	9.268.133.1300	780.229.4300	309°52'56"	28,696 m
P-28	P-29	9.268.140.7100	780.232.2200	316°25'59"	10,461 m
P-29	P-30	9.268.145.6500	780.232.2200	0°00'00"	4,940 m
P-30	P-31	9.268.153.9200	780.220.3300	304°49'13"	14,483 m
P-31	P-32	9.268.174.5600	780.263.7800	334°49'09"	25,253 m
P-32	P-33	9.268.177.1000	780.203.3800	316°37'24"	3,495 m
P-33	P-34	9.268.225.6700	780.138.1000	306°39'11"	81,367 m
P-34	P-35	9.268.234.9000	780.127.0900	309°47'33"	14,421 m
P-35	P-36	9.268.243.2200	780.120.5900	322°18'07"	10,515 m
P-36	P-37	9.268.252.0000	780.114.6100	325°44'29"	10,623 m
P-37	P-38	9.268.257.3900	780.112.0500	334°34'07"	5,967 m
P-38	P-39	9.268.258.5200	780.101.1000	275°53'31"	11,008 m
P-39	P-40	9.268.274.8300	780.063.6500	293°32'02"	40,848 m
P-40	P-41	9.268.299.7900	780.088.6900	291°14'23"	69,404 m
P-41	P-42	9.268.332.6200	780.045.7800	353°24'53"	33,048 m
P-42	P-43	9.268.335.6700	780.040.2100	281°12'23"	15,178 m
P-43	P-44	9.268.335.5200	780.045.4900	289°55'34"	34,816 m
P-44	P-45	9.268.343.6600	780.044.5700	354°06'22"	8,083 m
P-45	P-46	9.268.343.6700	780.040.2100	89°59'02"	35,640 m
P-46	P-47	9.268.346.0800	780.043.5500	79°20'39"	13,574 m
P-47	P-48	9.268.347.8800	780.043.3400	353°20'44"	1,812 m
P-48	P-49	9.268.384.5900	780.045.4400	349°21'18"	37,353 m
P-49	P-50	9.268.384.4500	780.019.8900	80°14'23"	33,450 m
P-50	P-51	9.268.384.8100	780.023.4600	84°14'30"	3,588 m
P-51	P-52	9.268.387.6100	780.045.7800	84°22'15"	22,428 m
P-52	P-53	9.268.389.9700	780.071.3700	83°24'07"	25,761 m
P-53	P-54	9.268.427.3100	780.043.3300	323°09'59"	46,696 m
P-54	P-55	9.268.446.2800	780.029.0900	323°06'21"	23,720 m
P-55	P-56	9.268.466.4500	780.019.6900	330°00'46"	22,253 m
P-56	P-01	9.268.484.0200	780.019.0100	348°10'14"	17,951 m

Área: 93.675,88 m²
Perímetro: 1.465,68 m

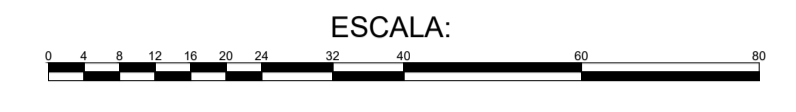


- CONVENÇÕES**
- Vértices Tipo M
 - Vértices Tipo P
 - Vértices Tipo V
 - RID
 - VALA

Orientação

Convergência e declinação do ponto:
Elipsóide: SIRGAS2000
Latitude $\Phi = 06^{\circ}36'47.324380''$ S
Longitude $\Lambda = 48^{\circ}38'33.430736''$ W
Data: 27/04/2021

CM-00°20'52.641336"
K: Value

VÉRTICE: P-01
Lat.: 07°12'07.532" S
Long.: 48°13'36.236" W

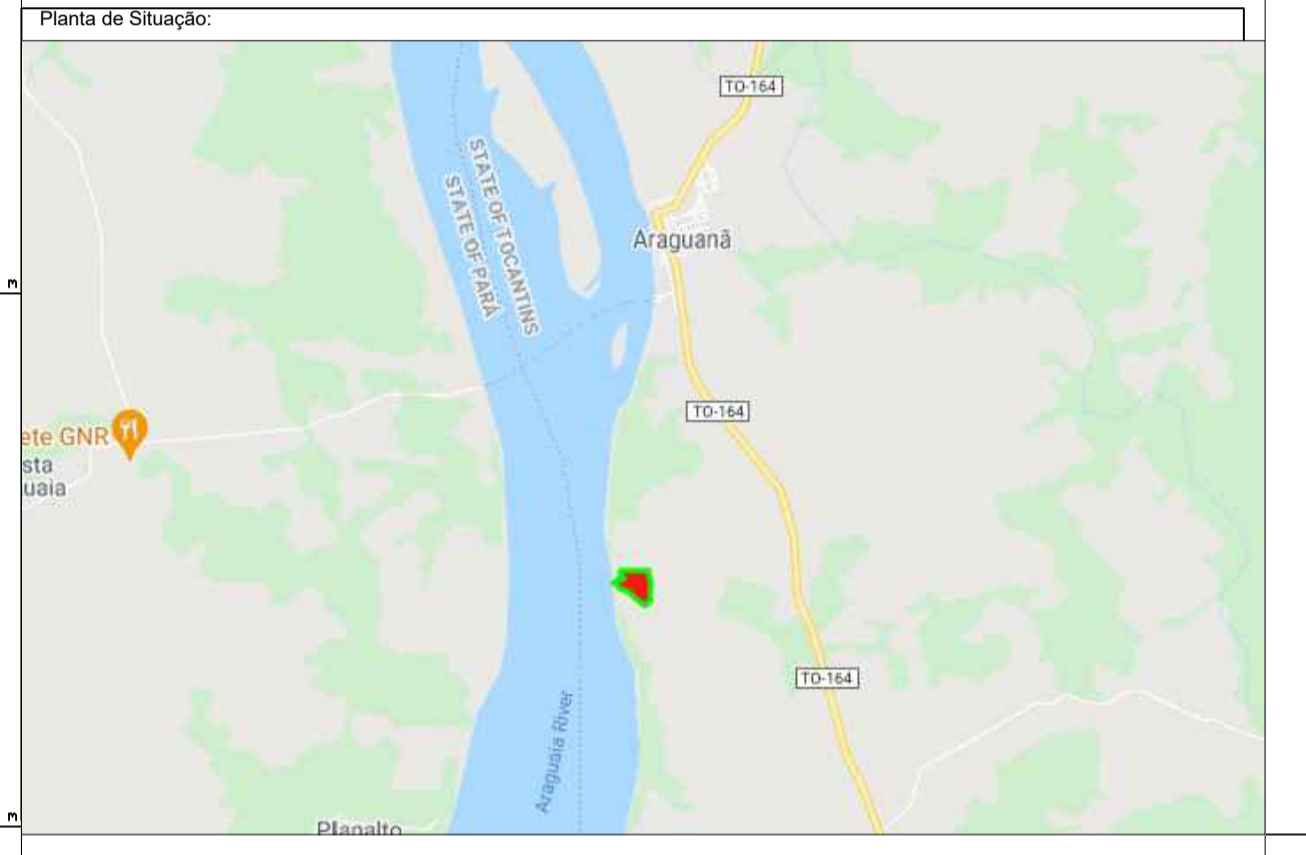

Título: **PLANTA TOPOGRÁFICA** Folha: **01**

PROPRIEDADE: CONDOMÍNIO PIER 7 ARAGUAIA
PROPRIETÁRIO: W I Empreendimentos Imobiliários LTDA-SPE
MUNICÍPIO(S): Araguaia - TO
COMARCA(S): Comarca
CARTÓRIO: Araguaia
MAT./TRANSC.: 855
CÓDIGO INCRA: **93.675,88 m²** PERÍMETRO (m): **1.465,68 m**
DATA: **17/05/2022** ESCALA: **1 / 800**

Quadro de Áreas e Perímetros:

Área Total: **93.675,88 m²**
Perímetro Total: **1.465,68 m**

Quadro de Assinaturas:

Prop.: W I Empreendimentos Imobiliários LTDA-SPE
CNPJ/MF: 39.354.586/0001-28

Resp. Téc.: Renato Ferreira Miranda Junior
Técnico em Agrimensura
CFT BR: 92762450144 - CÓDIGO INCRA: ZRZB
TRT n° BR20211188915

Este projeto foi elaborado com o auxílio do software AutoCAD 2014 e o sistema de coordenadas SIRGAS2000.